


M25 298.645,9528
 UTM 9.210.985,0639
 ESTACA 0+0,00
 Rotatória da Av. João Cirilo
 ALTIPLANO CABO BRANCO

M25 296.964,2316
 UTM 9.210.740,4538
 ESTACA 109+7,905
 Bordo da Av.
 Contorno das Cidades
 (Hosp. Universitário)

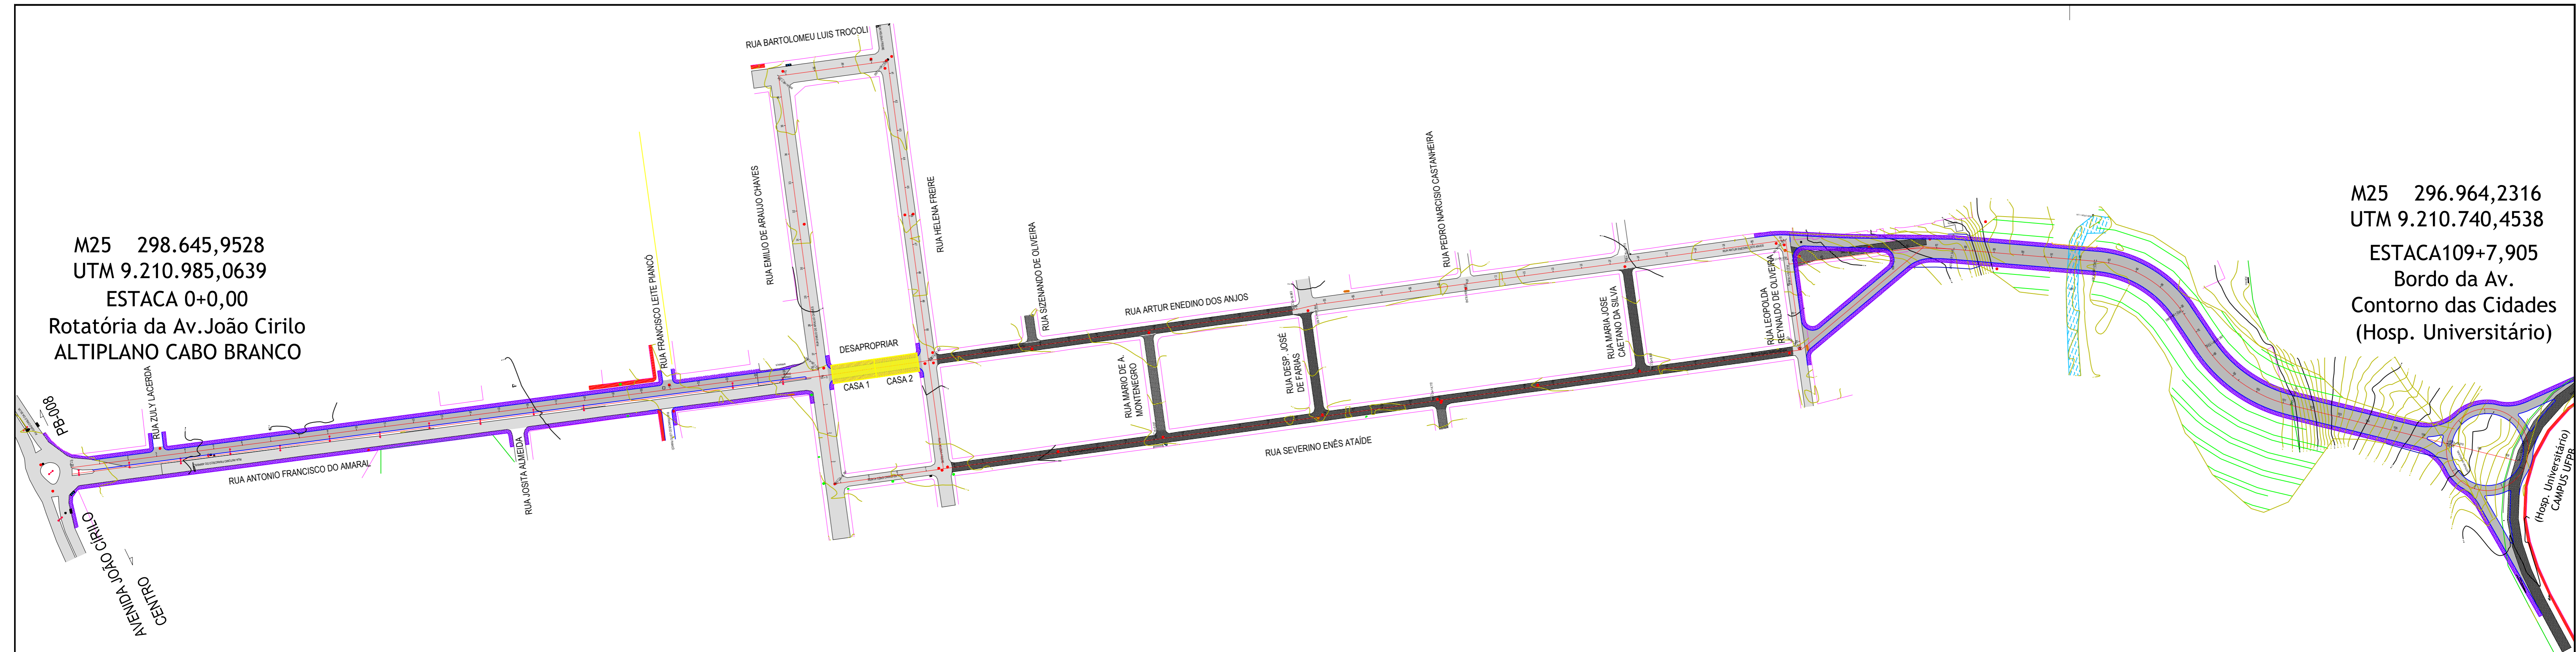

LEGENDA:

EIXO PROJETADO	PV ESGOTO EXISTENTE	● CALÇADA EXISTENTE	▨ PERFIL LONGITUDINAL :
MEIO-FIO EXISTENTE	PV DRENAGEM EXISTENTE	● CALÇADA PROJETADA	PAVIMENTO EM PARALELO/TERRENO NATURAL
MEIO-FIO PROJETADO	PV GÁS EXISTENTE	● PARALELO EXISTENTE	GREIDE PROJETADO
MURO	BOCA DE LOBO EXISTENTE	■ PAVIMENTO EM CBUQ-EXISTENTE	ESCALAS GRAFICAS:
CERCA	LUMINARIA	● CAPEAMENTO	HORIZONTAL 1/1000
ÁRVORES	POSTE	● PAVIMENTO EM CBUQ	VERTICAL 1/100
ÁRVORES - REMOVER	POSTE REMOVER OU DESLOCAR	⊕ PONTO DE ÔNIBUS	0 1 2 3 4 5m
	HIDRANTE		

	GOVERNO DO ESTADO DA PARAÍBA DER/PB - DEPARTAMENTO DE ESTRADAS DE RODAGEM	 Consultoria de Engenharia Ltda
	PROJETO: PROJETO GEOMÉTRICO - PLANO COTADO	
LOCAL:	VIAS DO ATLÂNTICO (SEGUIMENTO I): Av. João Cirilo da Silva / Hospital Universitário (Campus UFPB) ESTACA 0+0,00 A 109+7,905	PARTE 1